


ALÇADO NOROESTE

COR PROPOSTA PARA A FACHADA  
 OCRE INGLESES E 187 CIN-FACHADAS  
 PARA APROVAÇÃO EM OBRA



COR APROXIMADA DO MOLEANOS

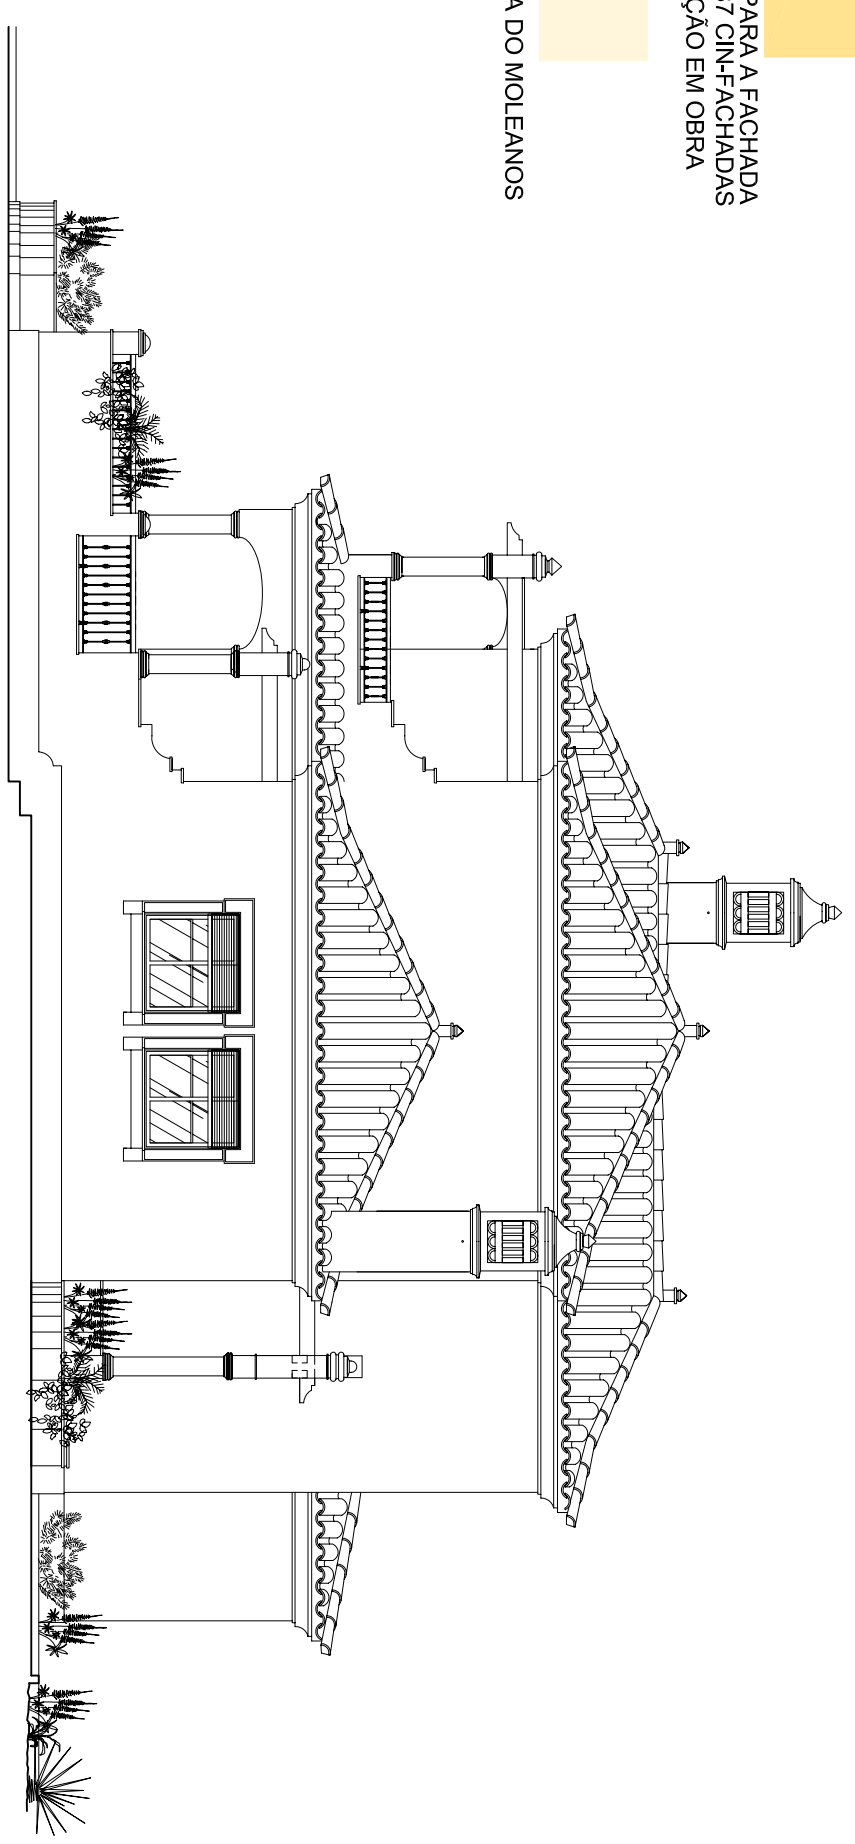

ALÇADO NORESTE

ESTE PROJECTO É NOSSA PROPRIEDADE NÃO PODENDO SER UTILIZADO, REPRODUZIDO OU COMUNICADO A TERCEIROS SEM AUTORIZAÇÃO POR ESCRITO, SOB PENA DE PROCEDIMENTO LEGAL

TODAS AS DIMENSÕES DEVERÃO SER VERIFICADAS NO SITIO DA OBRA E QUANQUER DISCREPÂNCIAS SER REFERIDAS AO ARQUITECTO ANTES DO INICIO DA CONSTRUÇÃO

DATA	OBSERVAÇÕES	REV.

**PROJECTO**  
**MORADIA UNIFAMILIAR**  
**LOTE #48**

PROJECTO DE LICENCIAMENTO  
 ARQUITECTURA

**ALÇADOS**  
**NOROESTE - NORESTE**

Proprietario	GOLF QUINTA DO VALE S.A	LOTE	48
Localização	QUINTA DO VALE MONTE FRANCISCO - CASTRO MARIM	DESENHO	1.10
Data	JAN07	Escala	1:100