



COR PROPOSTA PARA A FACHADA  
 OCRE INGLES E187 CIN-FACHADAS  
 PARA APROVAÇÃO EM OBRA

COR APROXIMADA DO MOLEANOS

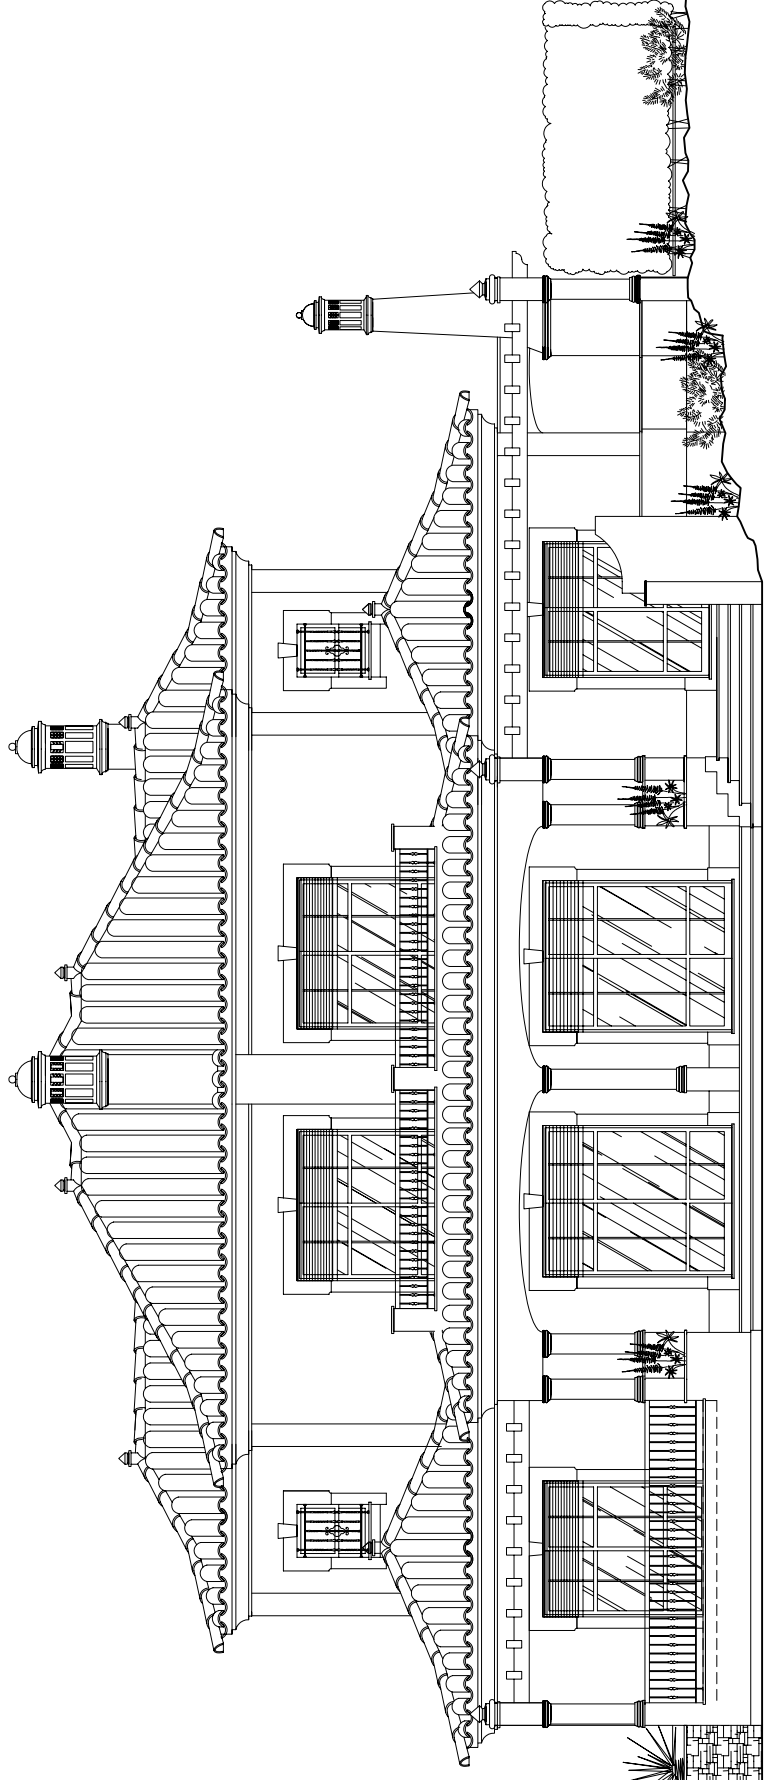

ALÇADO NORTE

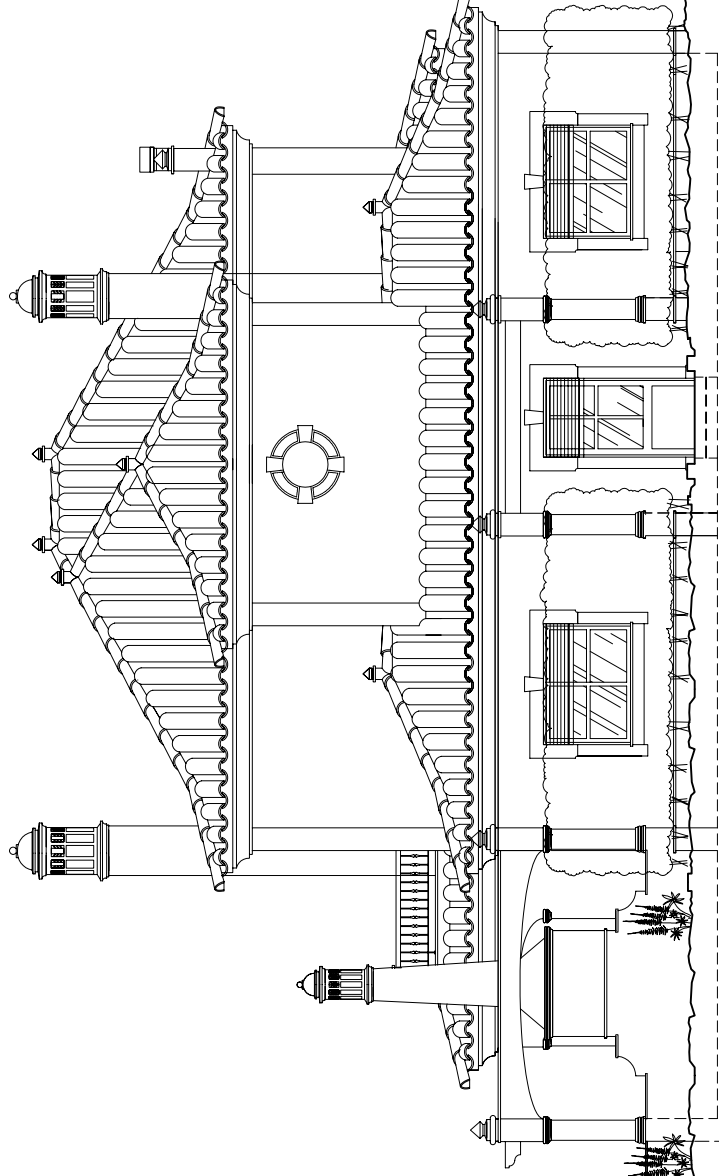

ALÇADO POENTE

TODAS AS DIMENSÕES DEVERÃO SER VERIFICADAS NO SITO DA OBRA  
 E QUAISQUER DISCREPÂNCIAS SER REFERIDAS AO ARQUITECTO  
 ANTES DO INÍCIO DA CONSTRUÇÃO

DATA	OBSERVAÇÕES	REV.

PROJECTO  
**MORADIA UNIFAMILIAR**  
 LOTE #33

PROJECTO DE LICENCIAMENTO  
 ARQUITECTURA

**ALÇADOS**  
**NORTE - POENTE**

Proprietário

**GOLF QUINTA DO VALE S.A**

LOTE  
 33

Localização

**QUINTA DO VALE**  
**MONTE FRANCISCO - CASTRO MARIM**

DESENHO  
**1.11**

Data

NOV'07

Escala

1:100